




Übersichtsplan NEUER FRIEDHOF GREIZ

Stand: 07.05.2020

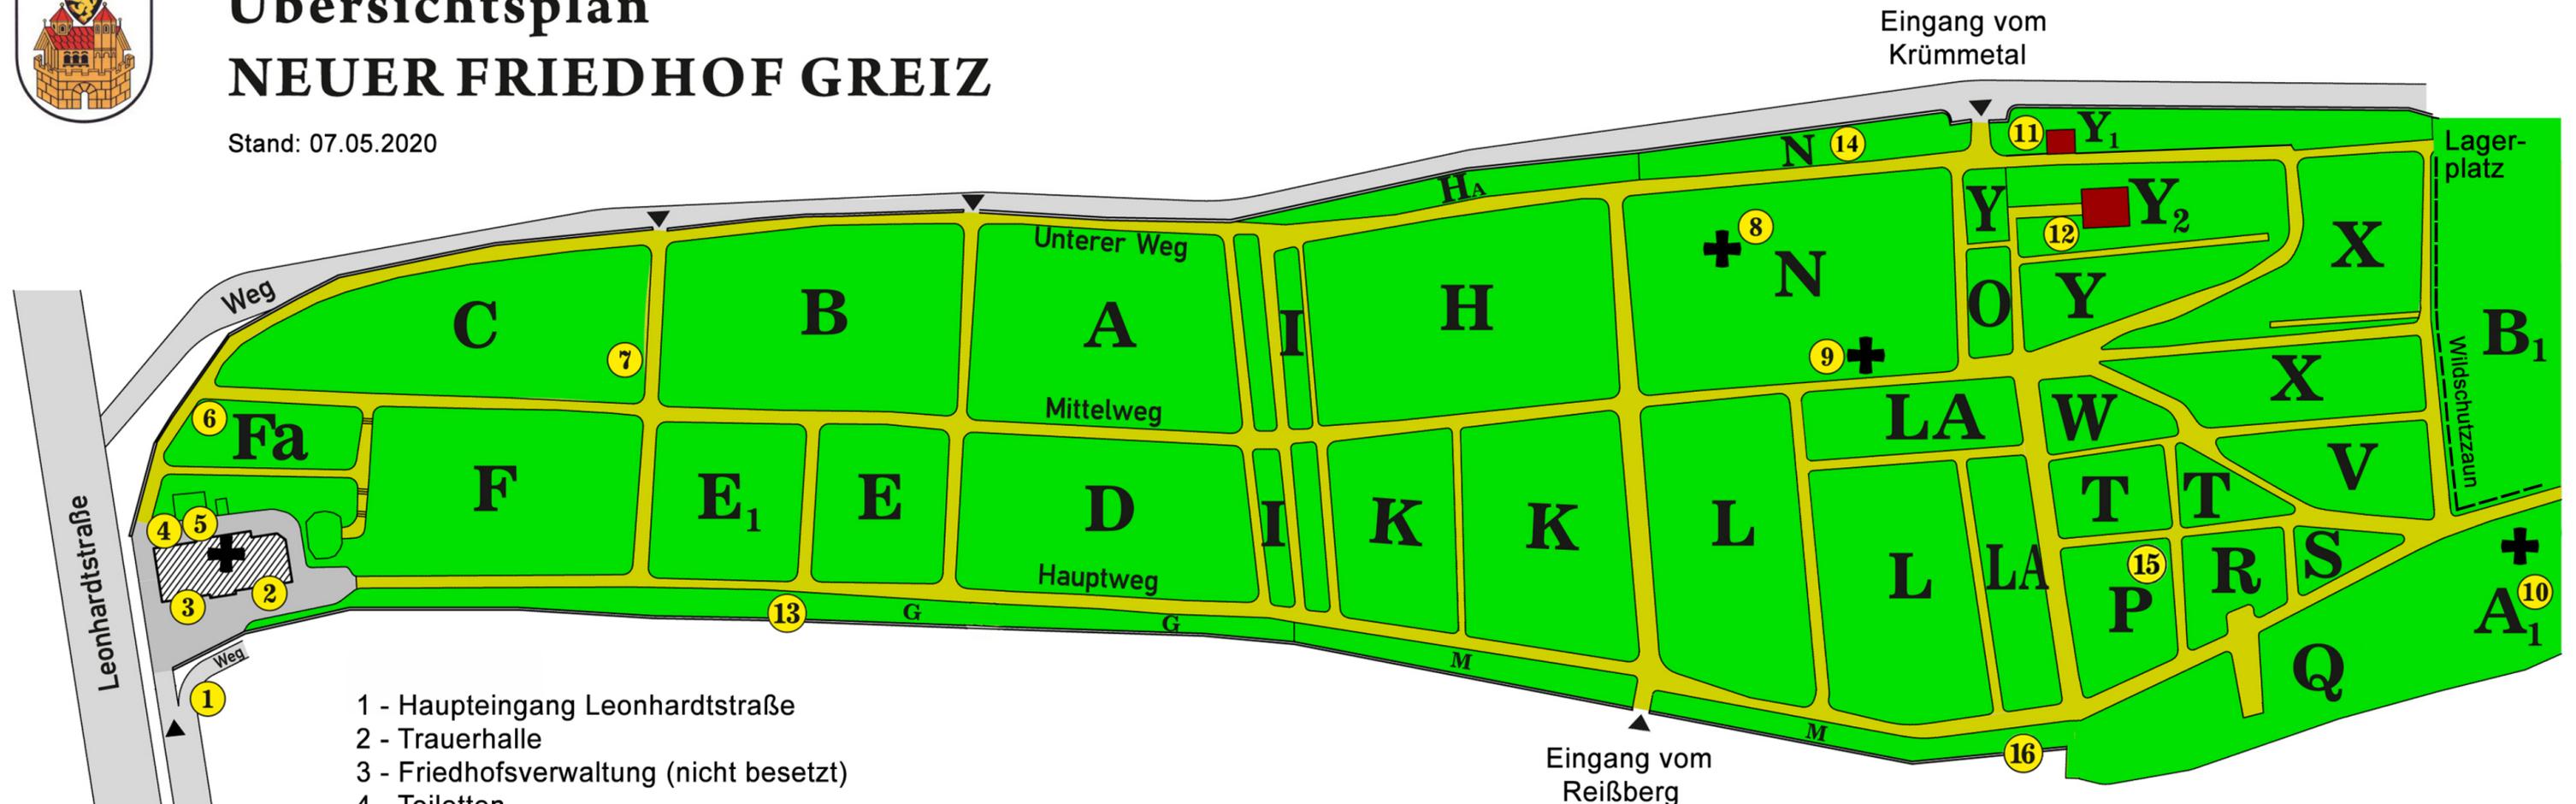

- 1 - Haupteingang Leonhardtstraße
- 2 - Trauerhalle
- 3 - Friedhofsverwaltung (nicht besetzt)
- 4 - Toiletten
- 5 - Abschiedsraum
- 6 - Abt. Fa Nr. 11 katholische Urnengemeinschaftsanlage
- 7 - Abt. C Nr. 321 Grabstätte Carl Röder
- 8 - Abt. N Gräber deutscher Soldaten beider Weltkriege (Kriegsgräberstätte)
- 9 - Abt. N Gedenkstein für italienische Kriegsoffer des 2. Weltkrieges
- 10 - Abt. A₁ Gräber deutscher und ungarischer Soldaten des 2. Weltkrieges (Kriegsgräberstätte)
- 11 - Abt. Y₁ anonyme Urnengemeinschaftsanlage (geschlossen)
- 12 - Abt. Y₂ anonyme Urnengemeinschaftsanlage (geschlossen)
- 13 - Abt. G Nr. 32-34 Urnengemeinschaftsanlage mit Namenstafeln
- 14 - Abt. N Nr. 3 anonyme Urnengemeinschaftsanlage
- 15 - Abt. P Nr. 1 Grabstätte für Tot- und Frühgeburten
- 16 - Abt. M Nr. 2 anonyme Urnengemeinschaftsanlage 1973/74 (geschlossen)

0 20 40 60 80 100 Meter

Stadtverwaltung Greiz, 07973 Greiz, Markt 12
Telefon: 03661 / 70 30, Telefax: 03661 / 26 66
E-Mail: sv@greiz.de, Internet: www.greiz.de