


Theater der Stadt Greiz

Bühnengrundriss

(Rastermaß: 1m x 1m)

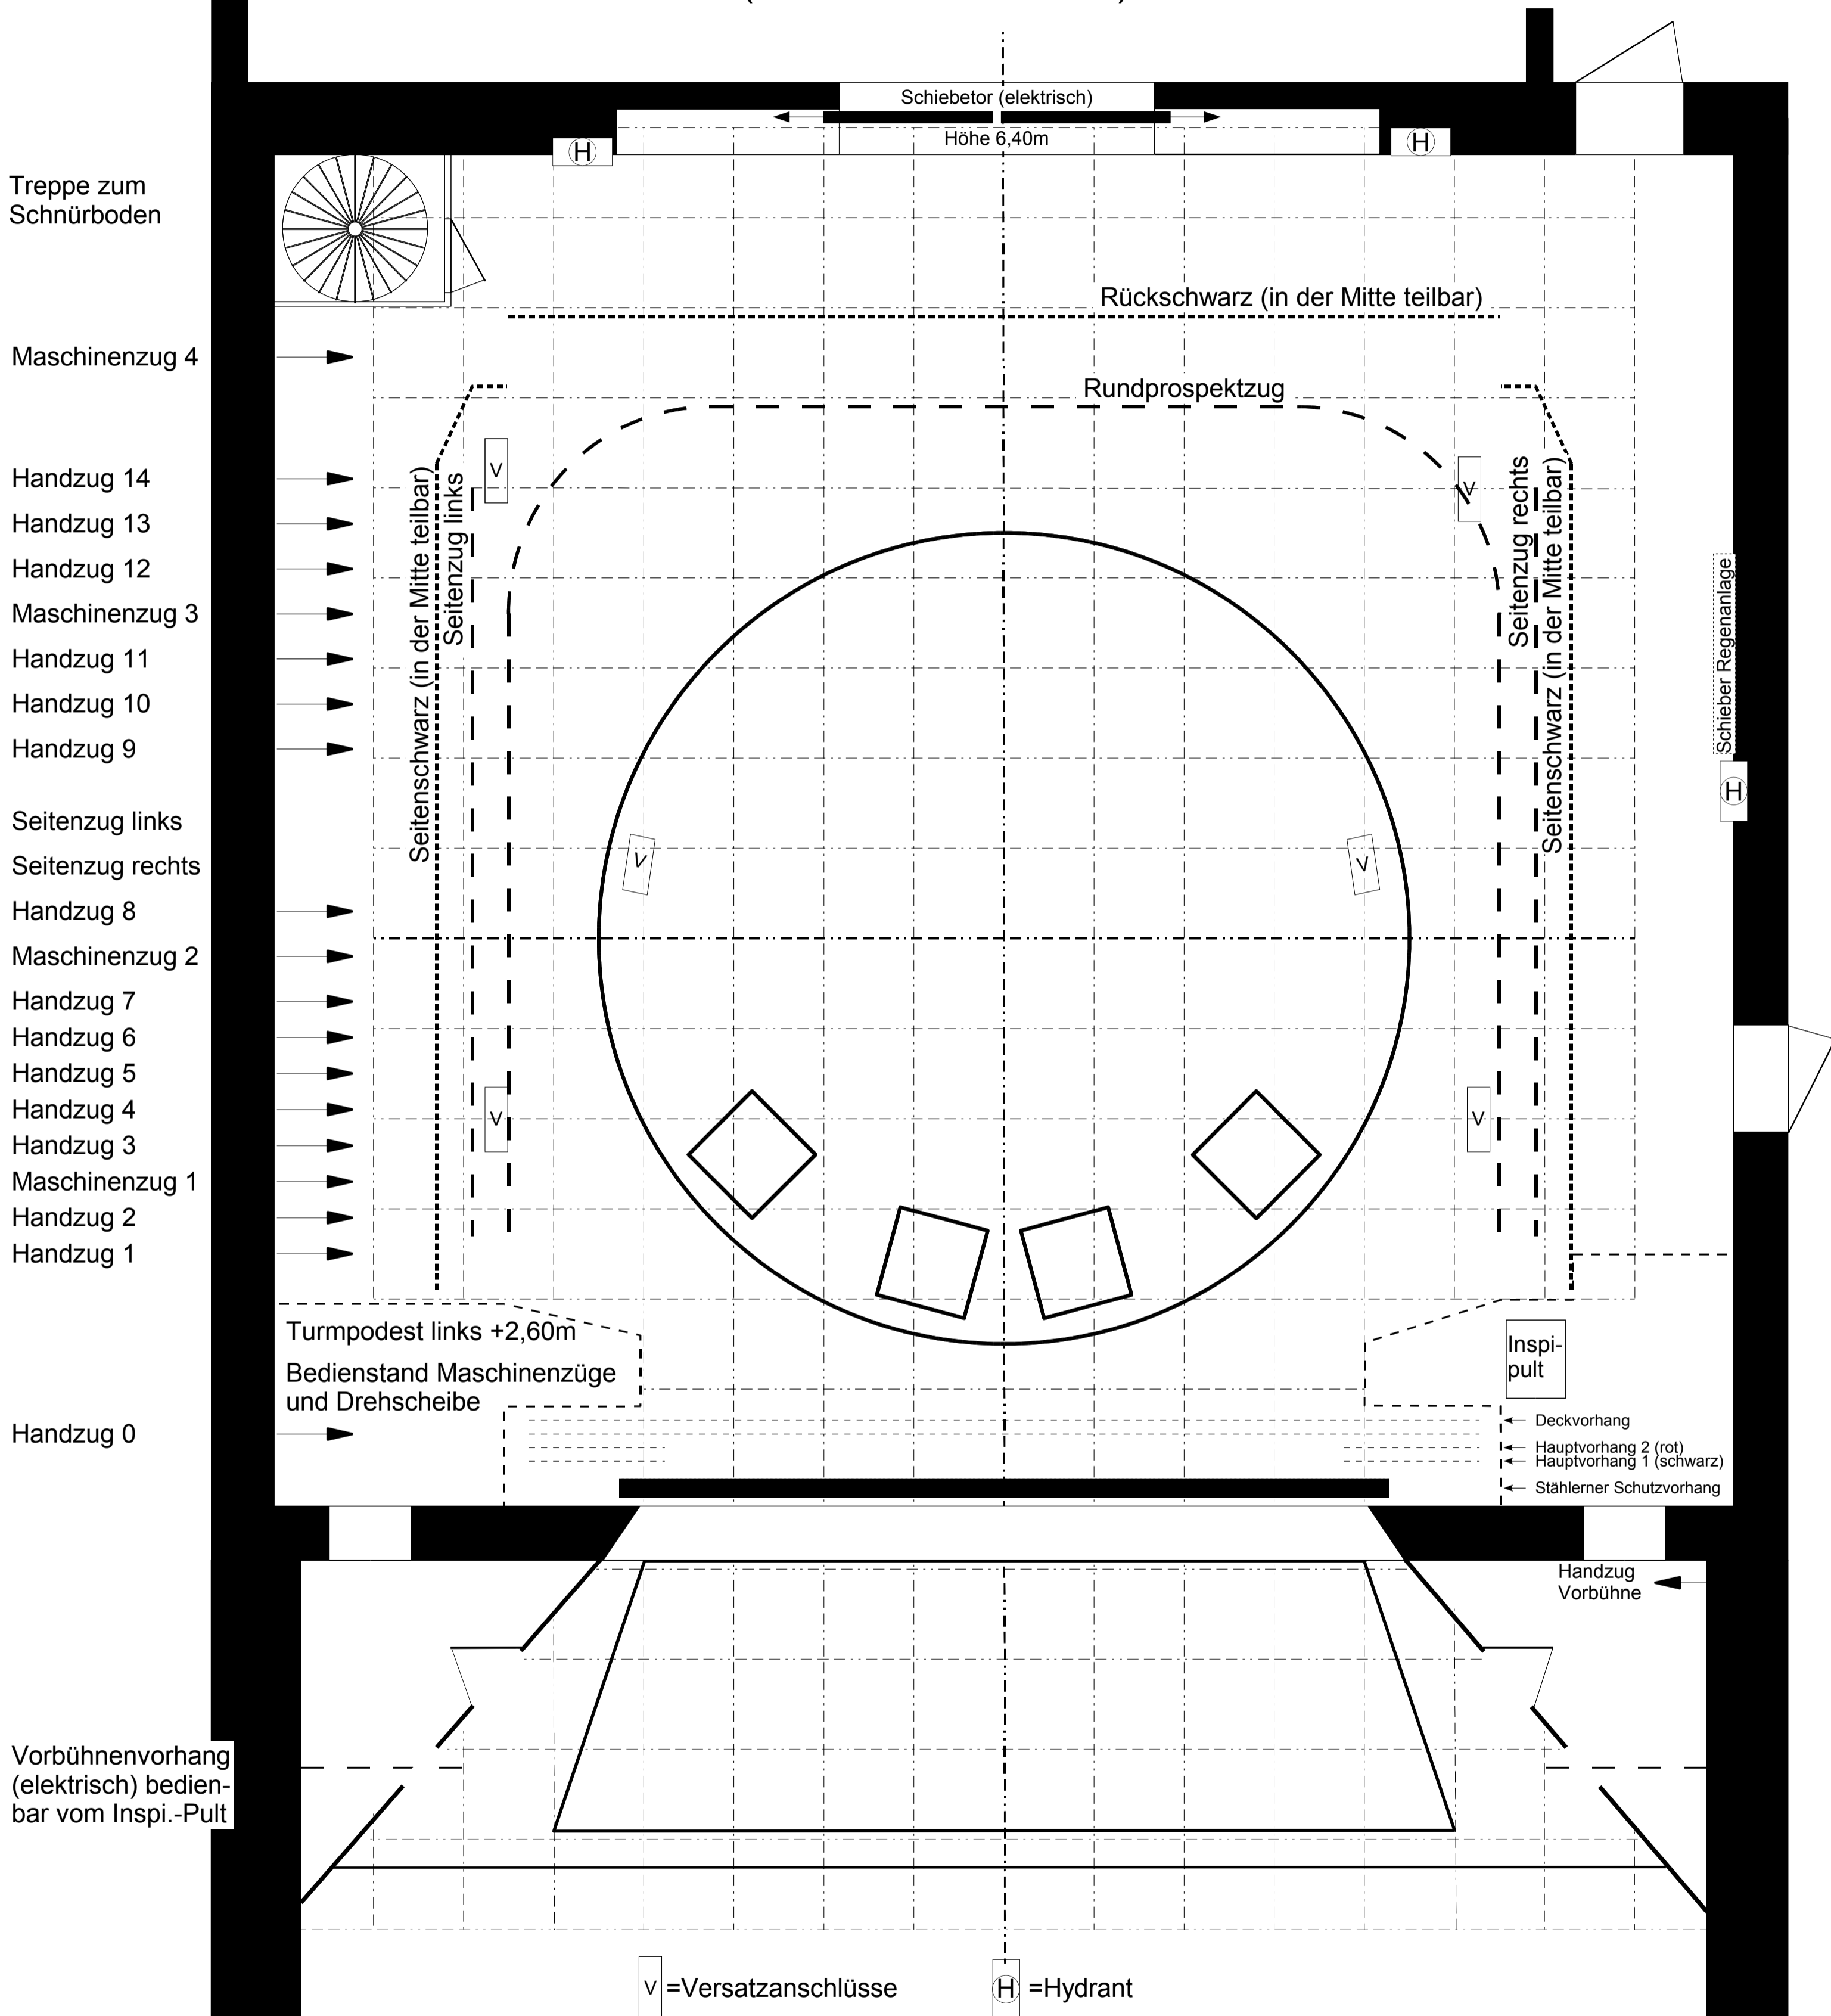

Die Pfeile geben die Lage der Züge in der Tiefe der Bühne an. Die Beschriftung stellt (ausser bei den Maschinenzügen) die Bedienseite dar.

Portal: Breite 8,00m, Höhe 4,65m (nicht veränderbar), Durchmesser der Drehscheibe: 9,00m
 Zugstangen: Hubhöhe 15,40m, Durchmesser 60mm !

Längen: Handzug Vorbühne: 8,50m, nichtausziehbar!

Handzug 0, Handzug 14 u. Masch.-Zug 4: 10,00m, nicht ausziehbar!

Handzug 8: 9,50m, ausziehbar auf 10,50m

Alle anderen: 10,00m, ausziehbar auf 11,00m

Vorbühne 8,00m/10,00m x 3,00m, absenkbar auf -2,50m